


STATION SUNNYBROOKE

PLAN D'IMPLANTATION (À TITRE INDICATIF)



LÉGENDE


- STATION SUNNYBROOKE
- VOIES REM
- CIRCULATION PIÉTONNE EN SURFACE
- ACCÈS PIÉTONNIER UNIVERSEL DE LA STATION (SOUS LES VOIES)
- PISTE CYCLABLE
- STATIONNEMENT VÉLO
- ARRÊT D'AUTOBUS**
- STATIONNEMENT INCITATIF
- DÉPOSE-MINUTE
- STATIONNEMENTS POUR TAXIS
- TRANSPORT ADAPTÉ

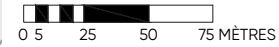

* LE DÉVELOPPEMENT DU RÉSEAU CYCLABLE EST UNE RESPONSABILITÉ MUNICIPALE.

** LES ORGANISMES DE TRANSPORT PROCÈDENT ACTUELLEMENT À UNE REFORME DE LEUR RÉSEAU EN VUE DE L'ARRIVÉE DU REM.

COUPE TRANSVERSALE

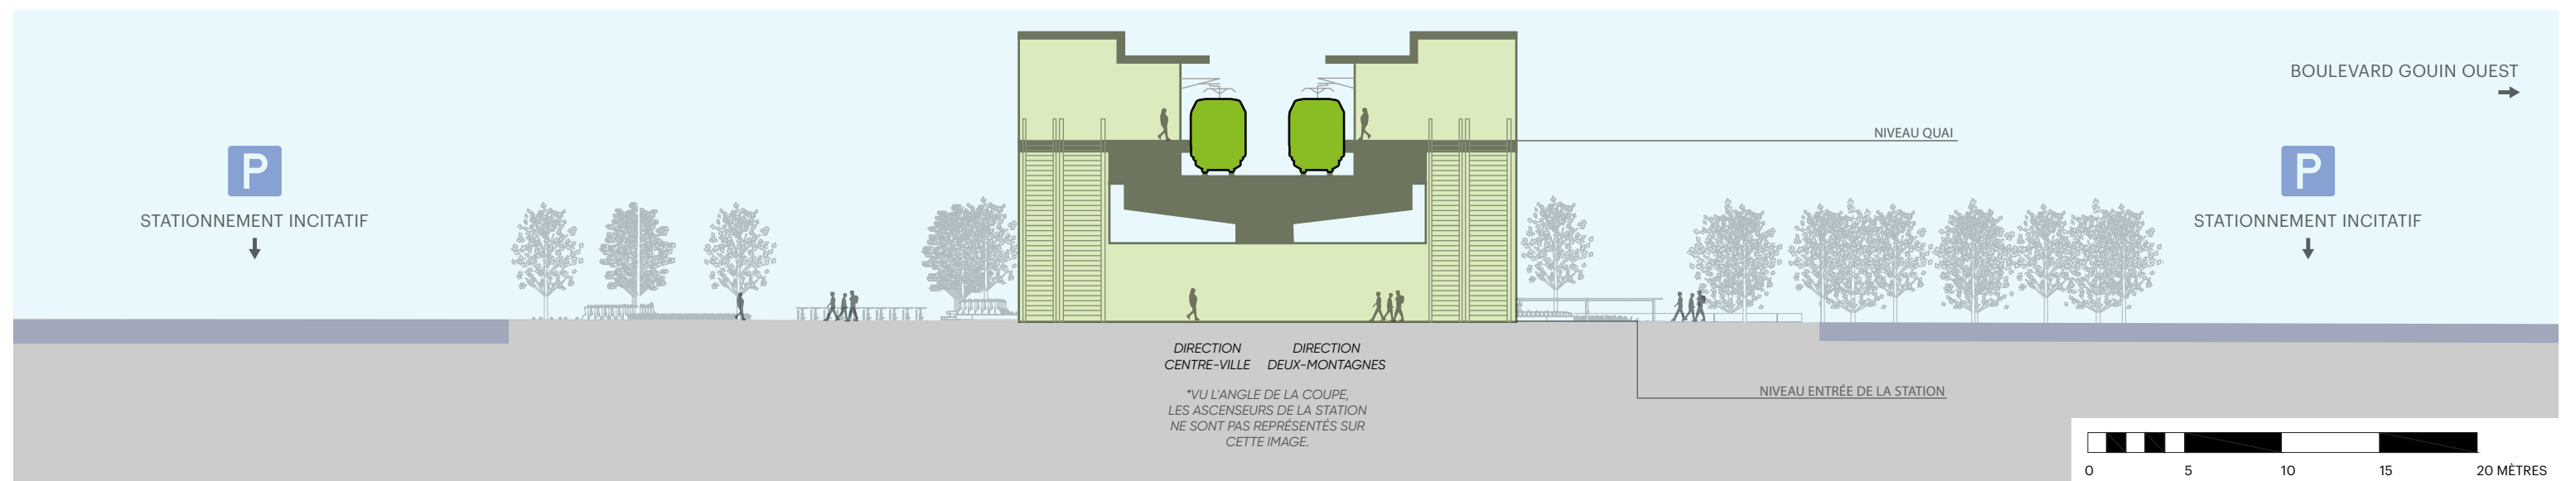

DIRECTION CENTRE-VILLE DIRECTION DEUX-MONTAGNES

*VU L'ANGLE DE LA COUPE, LES ASCENSEURS DE LA STATION NE SONT PAS REPRÉSENTÉS SUR CETTE IMAGE.

