

STATION BROSSARD

PLAN D'IMPLANTATION (À TITRE INDICATIF)




LÉGENDE

- STATION BROSSARD
- VOIES REM
- CIRCULATION PIÉTONNE EN SURFACE
- MARQUISE RELIANT TERMINUS D'AUTOBUS À LA STATION
- ACCÈS PIÉTONNIER UNIVERSEL DE LA STATION
- PISTE CYCLABLE
- STATIONNEMENT VÉLO
- TERMINUS D'AUTOBUS
- ACCÈS PIÉTONNIER UNIVERSEL DU TERMINUS
- STATIONNEMENT INCITATIF
- DÉPOSE-MINUTE
- STATIONNEMENTS POUR TAXIS
- TRANSPORT ADAPTÉ

0 50 100 150 MÈTRES

COUPE TRANSVERSALE

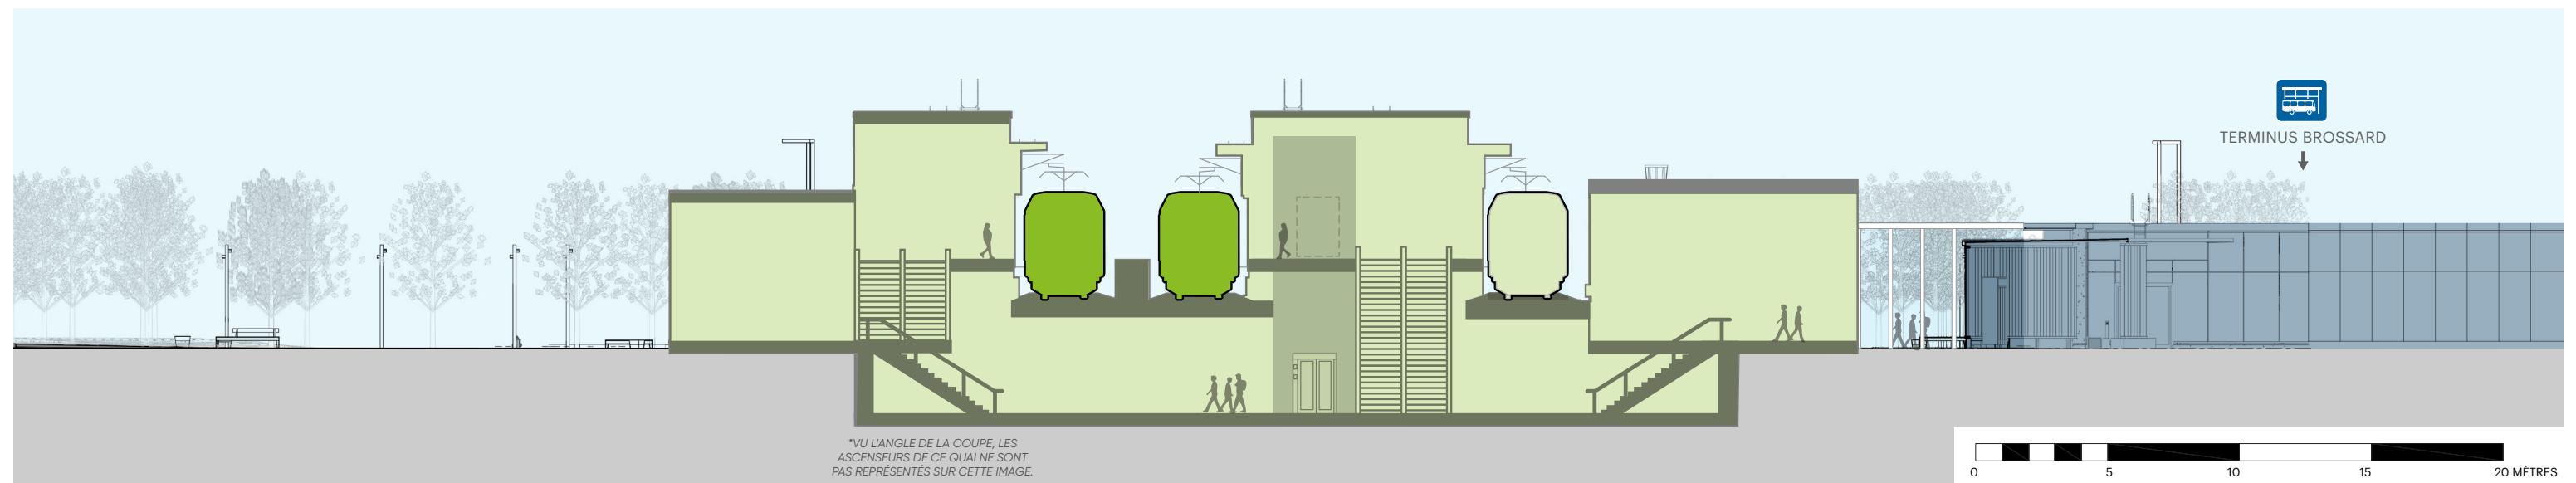

*VU L'ANGLE DE LA COUPE, LES ASCENSEURS DE CE QUAI NE SONT PAS REPRÉSENTÉS SUR CETTE IMAGE.

0 5 10 15 20 MÈTRES