


STATION DU QUARTIER


PLAN D'IMPLANTATION (À TITRE INDICATIF)

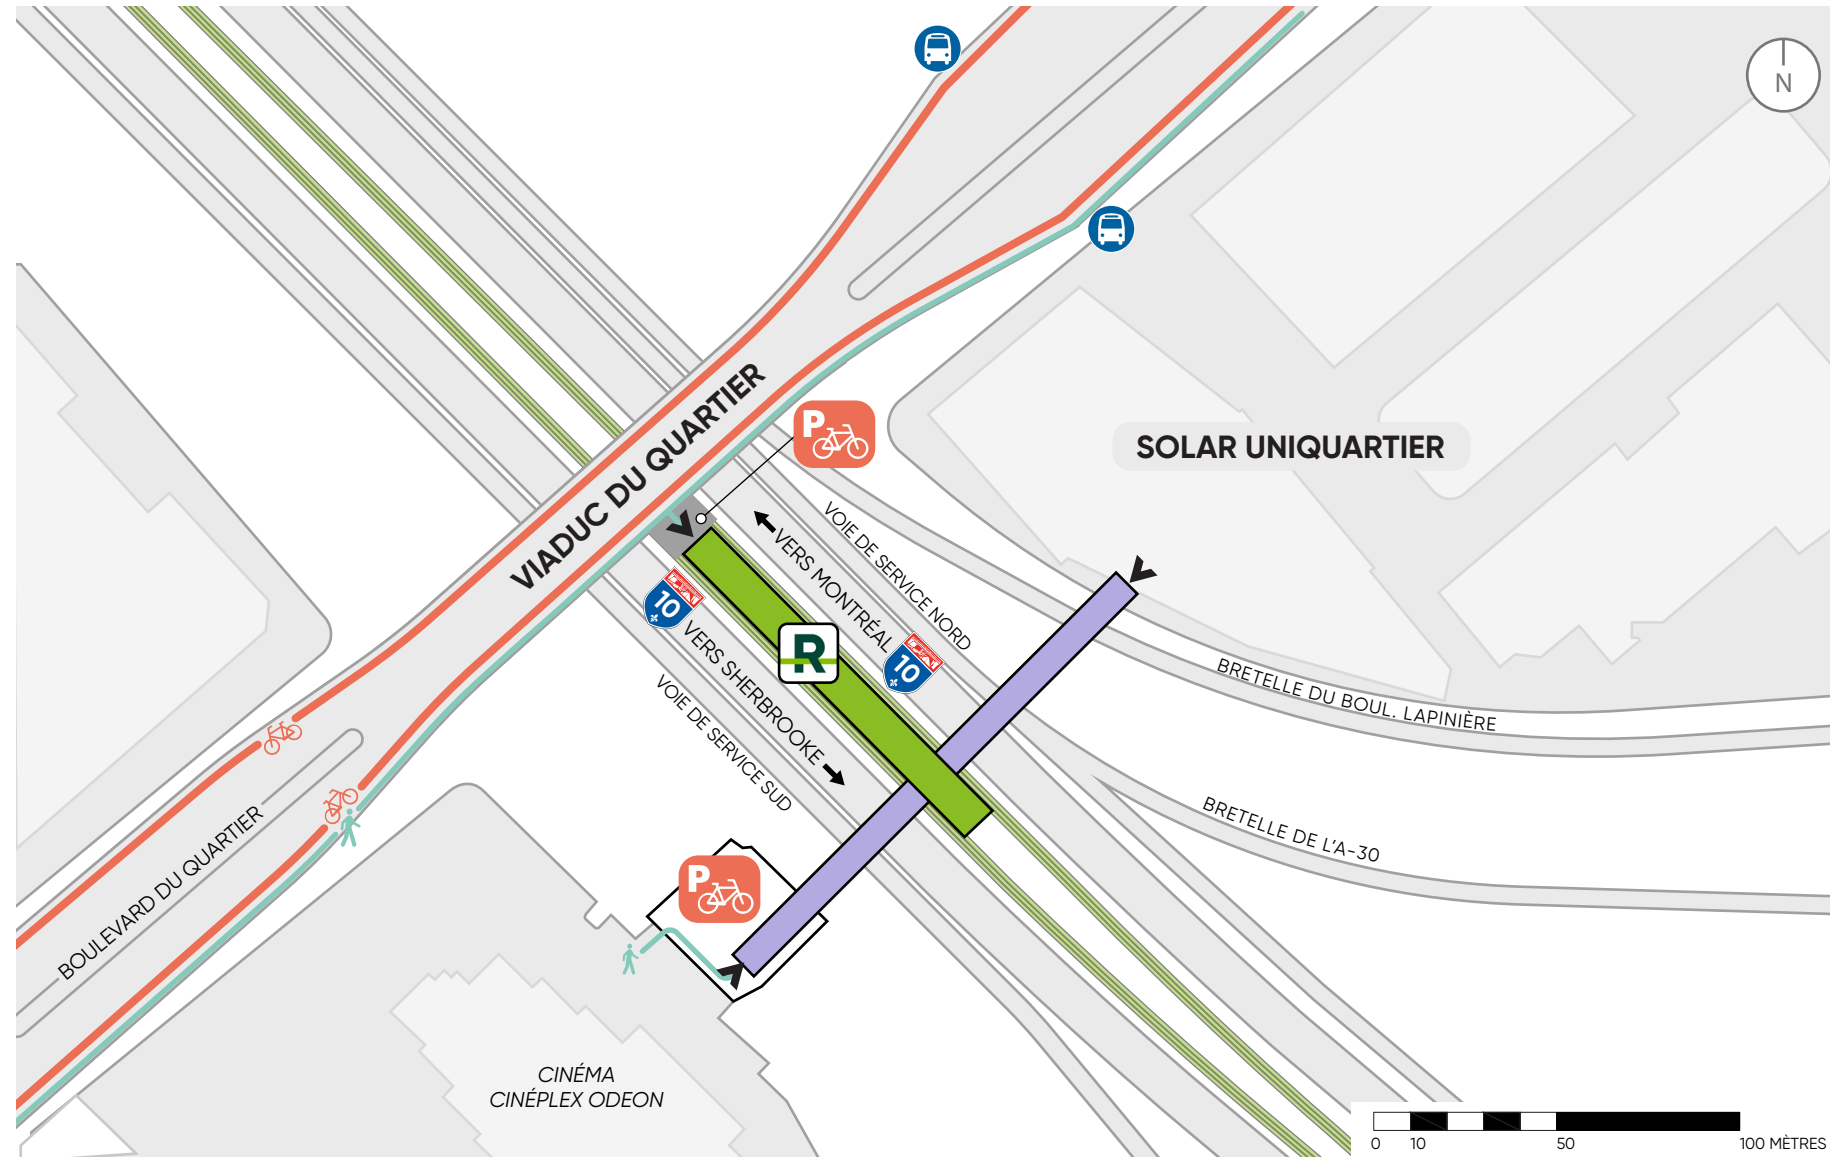

LÉGENDE

- STATION DU QUARTIER
- VOIES REM
- PASSERELLE D'ACCÈS PIÉTONNIER VERS LA STATION
- CIRCULATION PIÉTONNE EN SURFACE
- ACCÈS PIÉTONNIER UNIVERSEL DE LA STATION
- PISTE CYCLABLE
- STATIONNEMENT VÉLO
- ARRÊT D'AUTOBUS*
- DÉBARCADÈRE POUR TRANSPORT ADAPTÉ EN COORDINATION AVEC LES PARTENAIRES

COUPE TRANSVERSALE

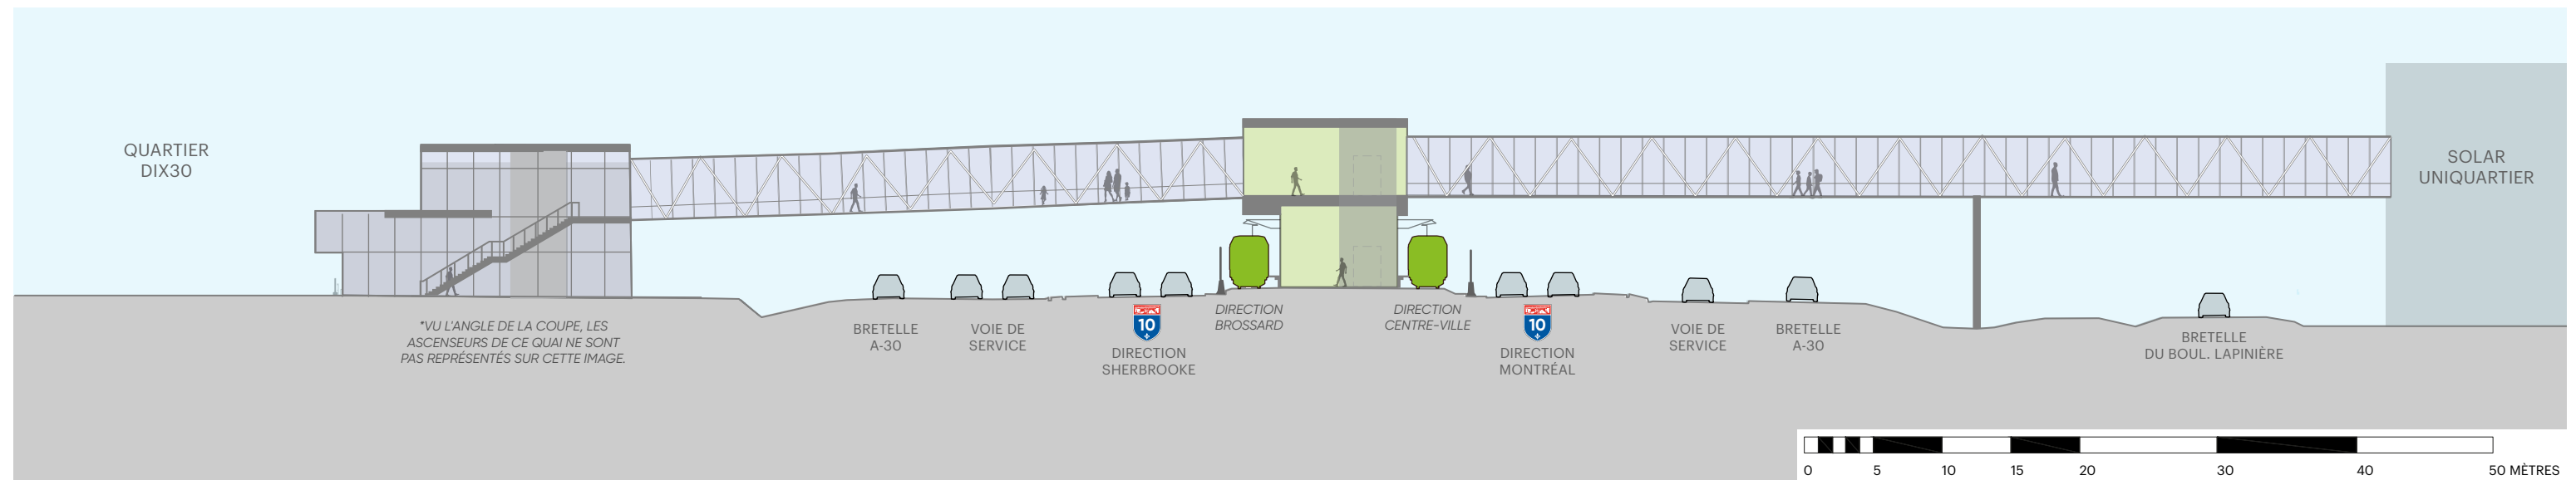

* LES ORGANISMES DE TRANSPORT PROCÈDENT ACTUELLEMENT À UNE REFONTE DE LEUR RÉSEAU EN VUE DE L'ARRIVÉE DU REM.

*VU L'ANGLE DE LA COUPE, LES ASCENSEURS DE CE QUAI NE SONT PAS REPRÉSENTÉS SUR CETTE IMAGE.