


# STATION DU QUARTIER

## PLAN D'IMPLANTATION (À TITRE INDICATIF)

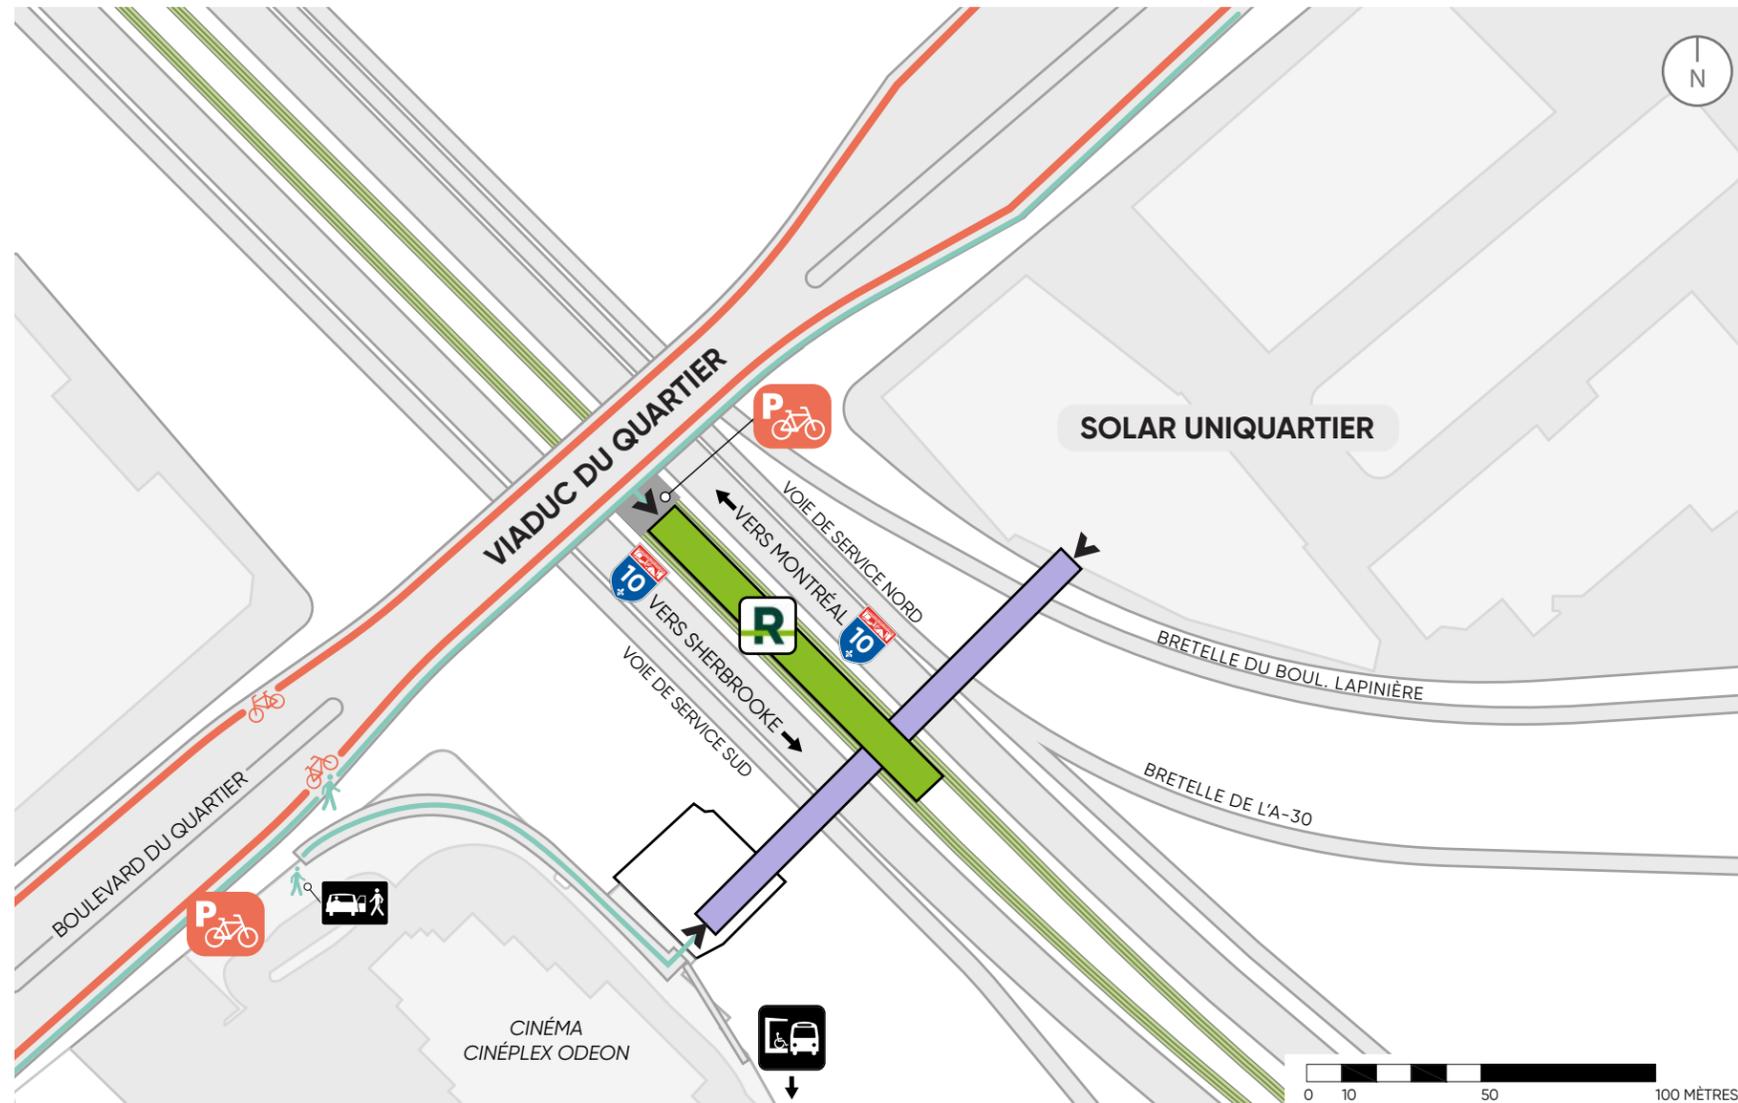

### LÉGENDE

- VOIES REM
- PASSERELLE D'ACCÈS PIÉTONNIER VERS LA STATION
- CIRCULATION PIÉTONNE EN SURFACE
- ACCÈS PIÉTONNIER UNIVERSEL DE LA STATION
- PISTE CYCLABLE
- STATIONNEMENT VÉLO
- ARRÊT D'AUTOBUS\*
- TRANSPORT ADAPTÉ
- DÉPOSE-MINUTE



### COUPE TRANSVERSALE



\* LES ORGANISMES DE TRANSPORT PROCÈDENT ACTUELLEMENT À UNE REFORTE DE LEUR RÉSEAU EN VUE DE L'ARRIVÉE DU REM.

