








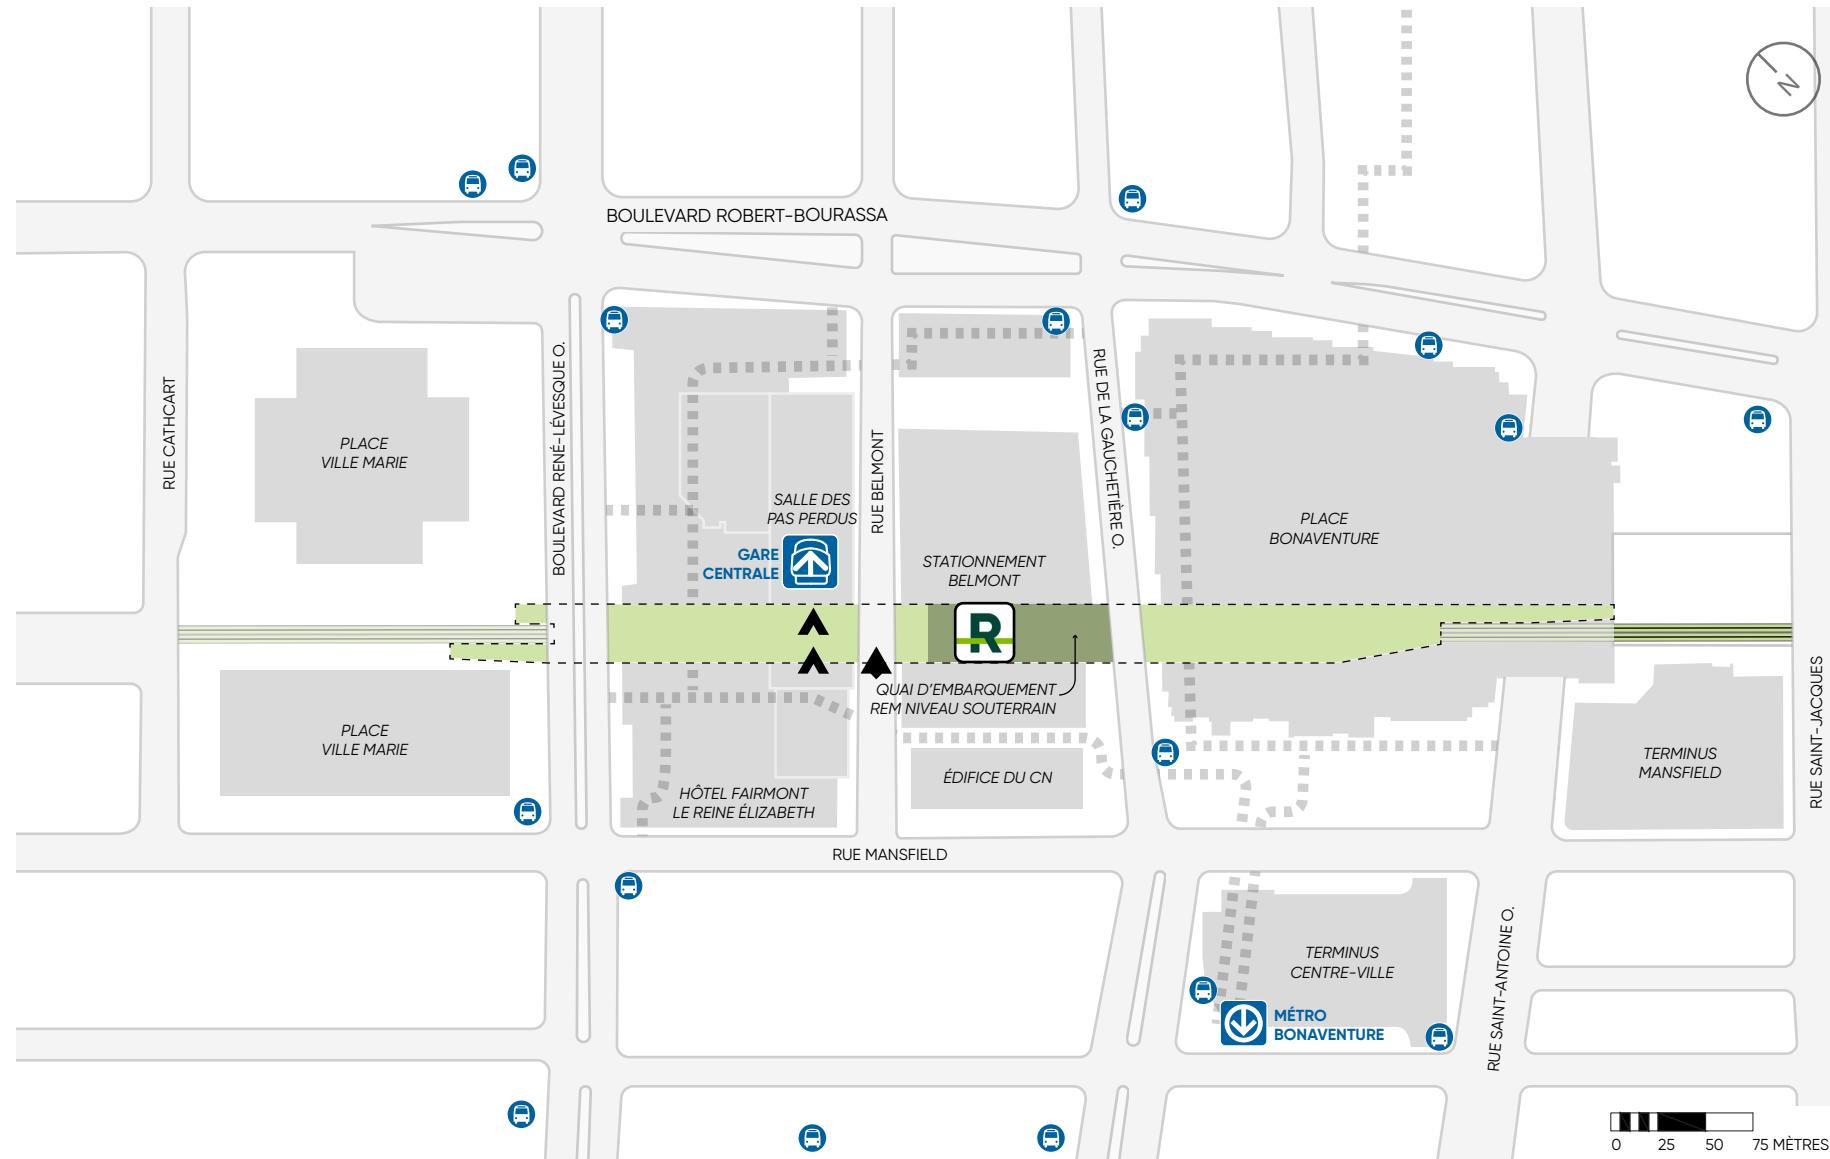

STATION GARE CENTRALE


PLAN D'IMPLANTATION (À TITRE INDICATIF)



LÉGENDE

-  STATION GARE CENTRALE
-  VOIES REM
-  ACCÈS PRINCIPAL UNIVERSEL DE LA STATION (NIVEAU DE LA SALLE DES PAS PERDUS)
-  ACCÈS SECONDAIRES (NIVEAU DE LA SALLE DES PAS PERDUS)
-  ARRÊT D'AUTOBUS*
-  RÉSEAU SOUTERRAIN
-  GARE CENTRALE
-  DÉBARCADÈRE POUR TRANSPORT ADAPTÉ EN COORDINATION AVEC LES PARTENAIRES

COUPE TRANSVERSALE

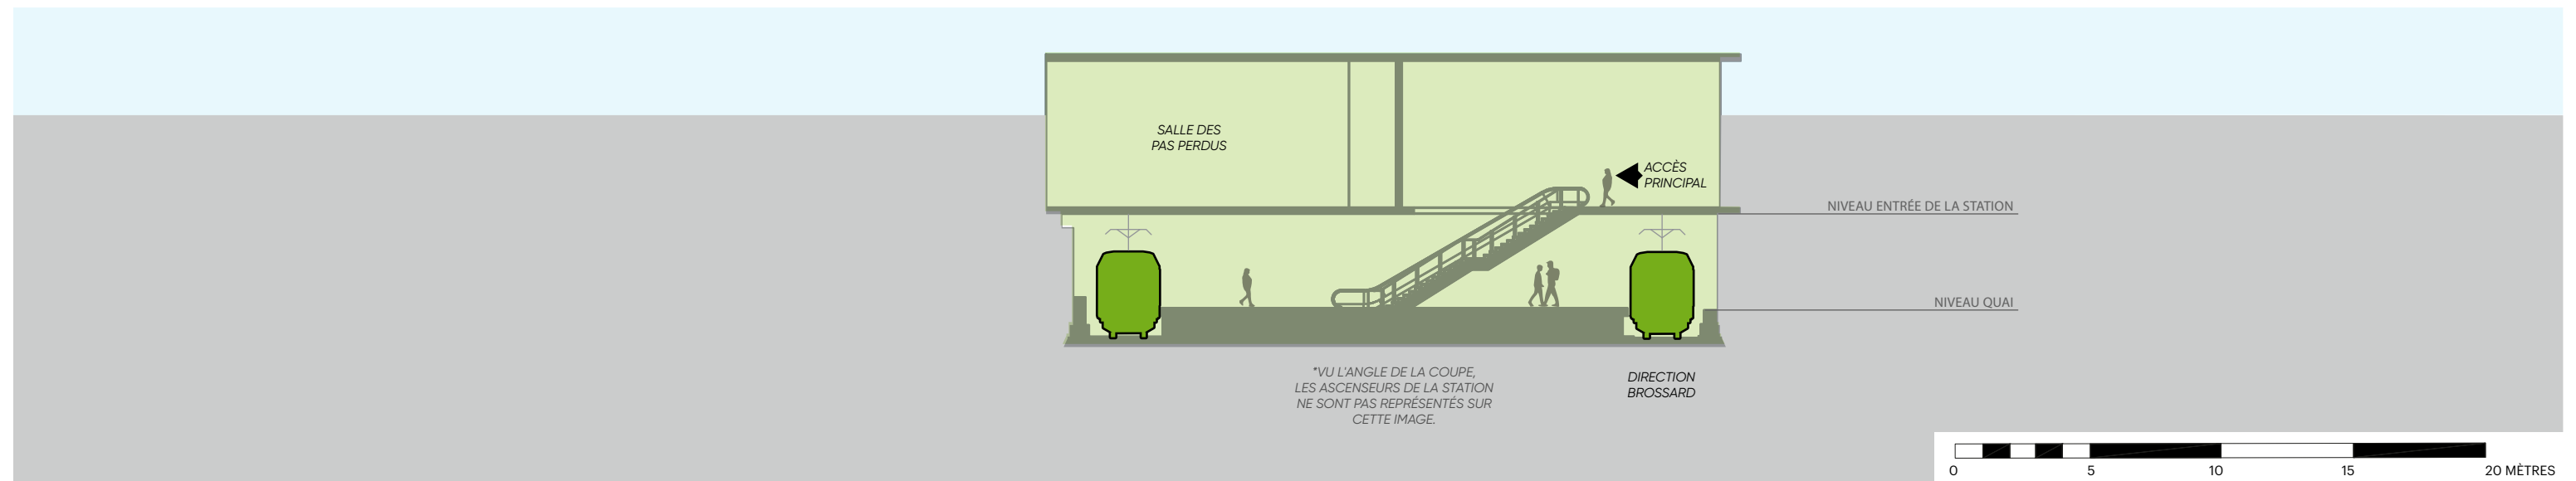

* LES ORGANISMES DE TRANSPORT PROCÈDENT ACTUELLEMENT À UNE REFORTE DE LEUR RÉSEAU EN VUE DE L'ARRIVÉE DU REM.