


STATION PANAMA


PLAN D'IMPLANTATION (À TITRE INDICATIF)

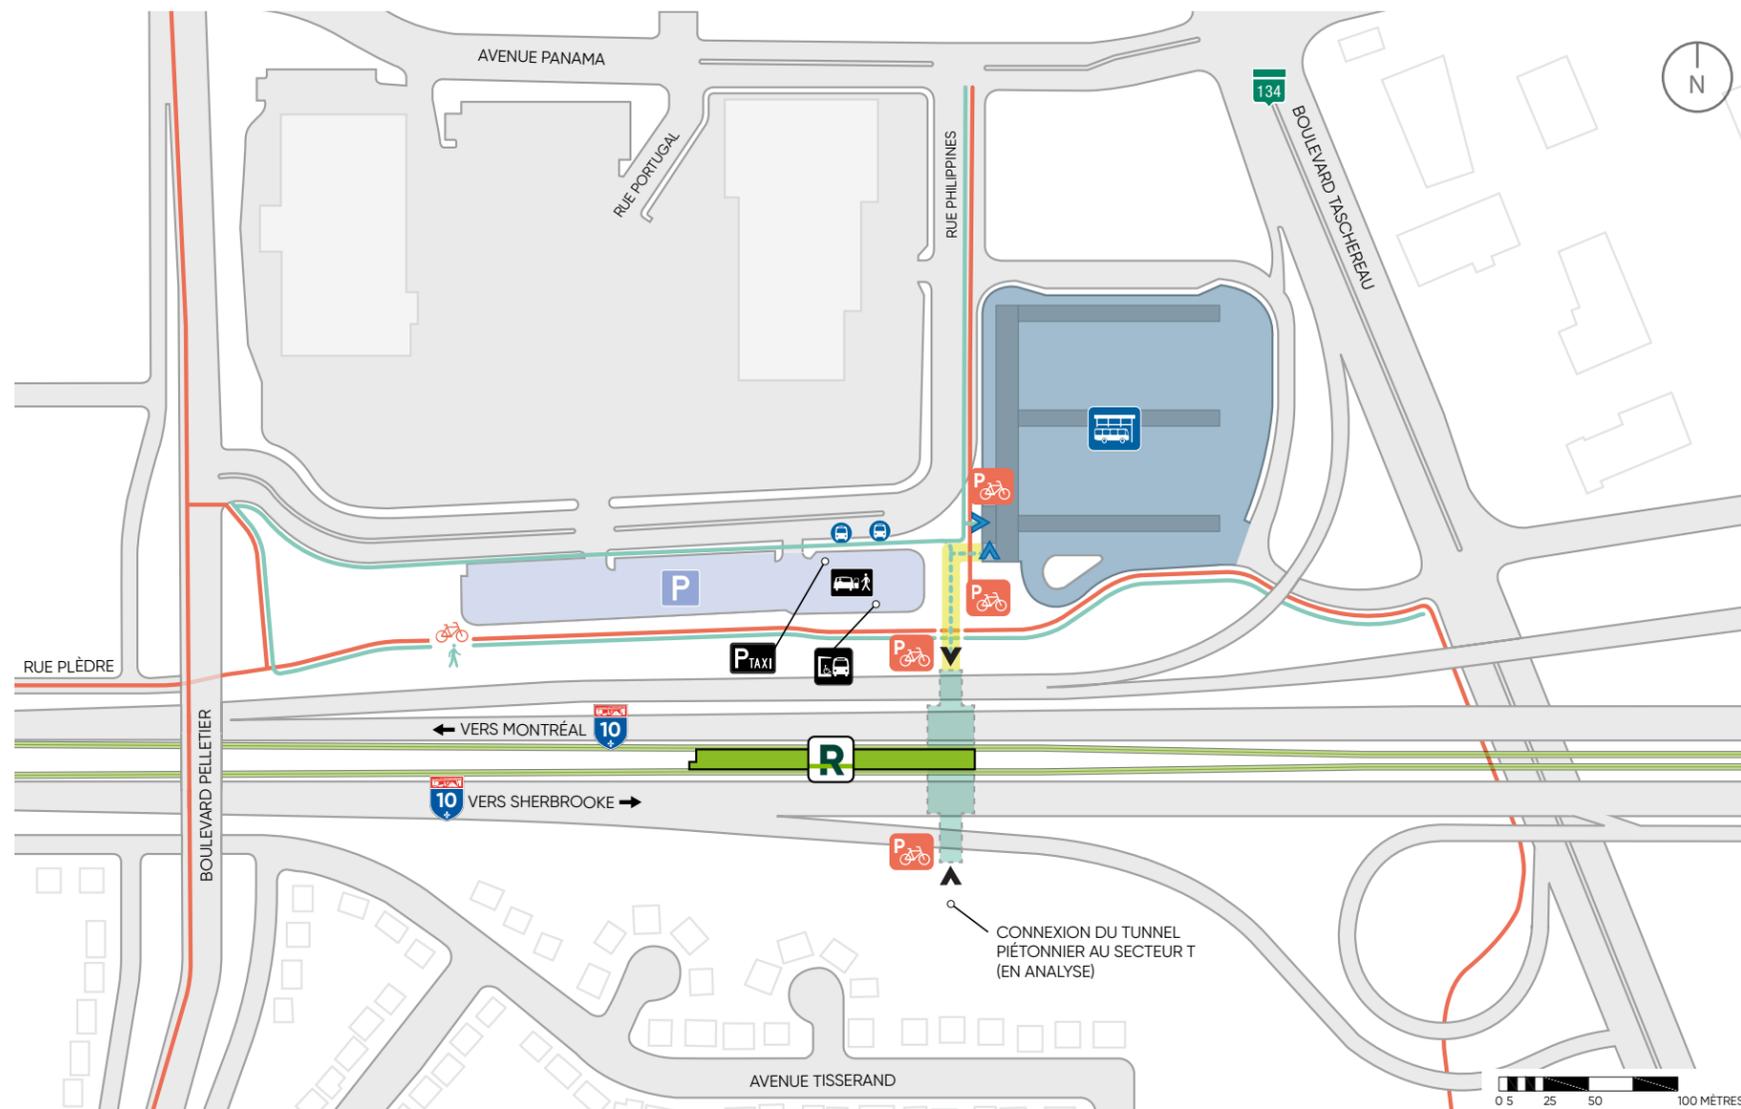

LÉGENDE

- STATION PANAMA
- VOIES REM
- CONNEXION SOUTERRAINE
- CIRCULATION PIÉTONNE
- MARQUISE RELIANT TERMINUS D'AUTOBUS À LA STATION (EMPLACEMENT EXACT À VENIR)
- ACCÈS PIÉTONNIER UNIVERSEL DE LA STATION
- PISTE CYCLABLE
- STATIONNEMENT VÉLO
- ARRÊT D'AUTOBUS*
- TERMINUS D'AUTOBUS
- ACCÈS PIÉTONNIER UNIVERSEL DU TERMINUS
- STATIONNEMENT INCITATIF
- DÉPOSE-MINUTE
- STATIONNEMENTS POUR TAXIS
- TRANSPORT ADAPTÉ

COUPE TRANSVERSALE

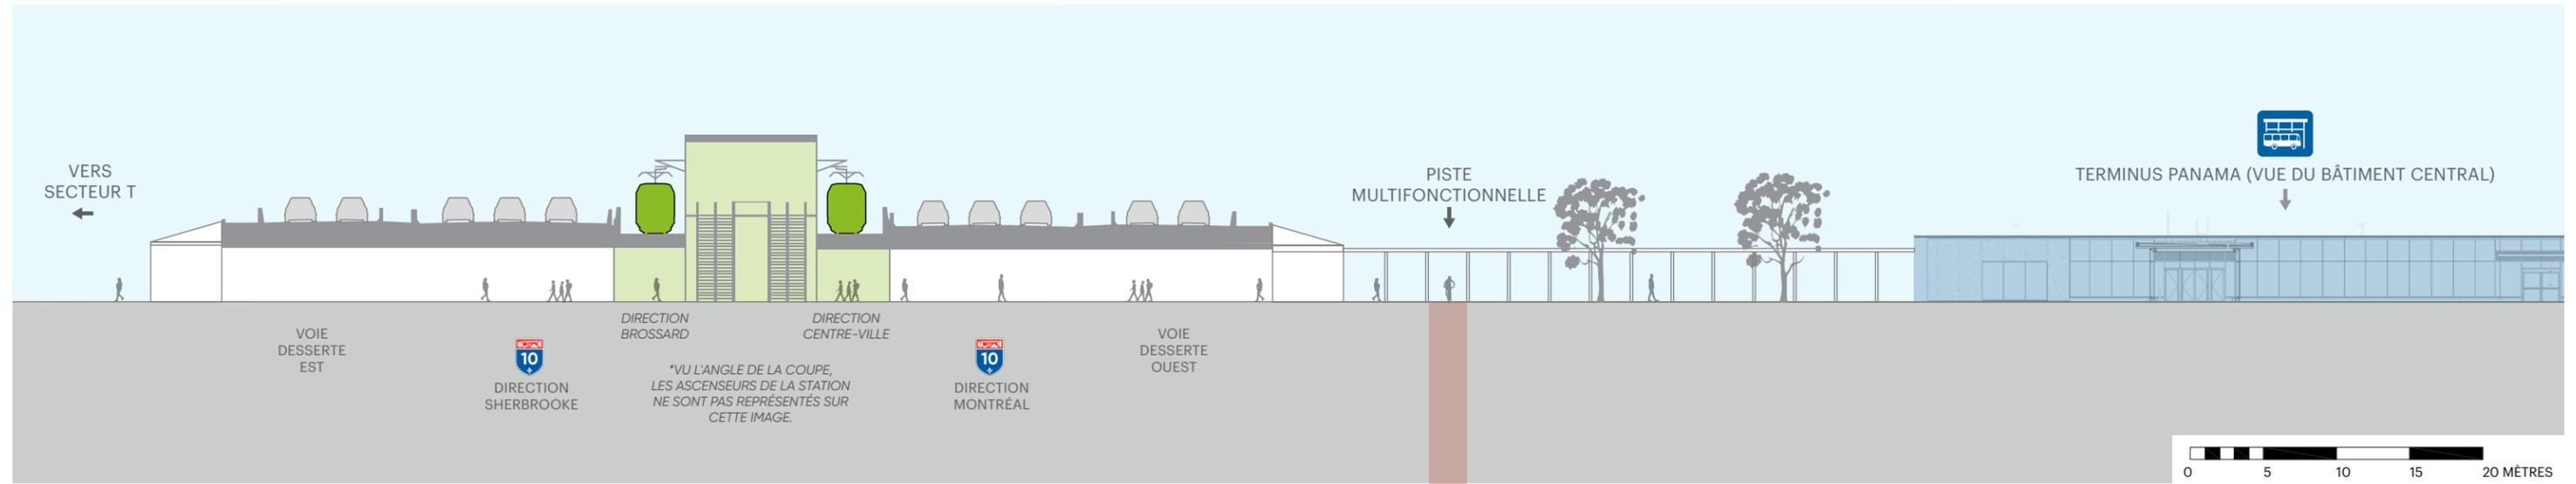

* LES ORGANISMES DE TRANSPORT PROCÈDENT ACTUELLEMENT À UNE REFORTE DE LEUR RÉSEAU EN VUE DE L'ARRIVÉE DU REM.