


STATION PIERREFONDS-ROXBORO

PLAN D'IMPLANTATION (À TITRE INDICATIF)

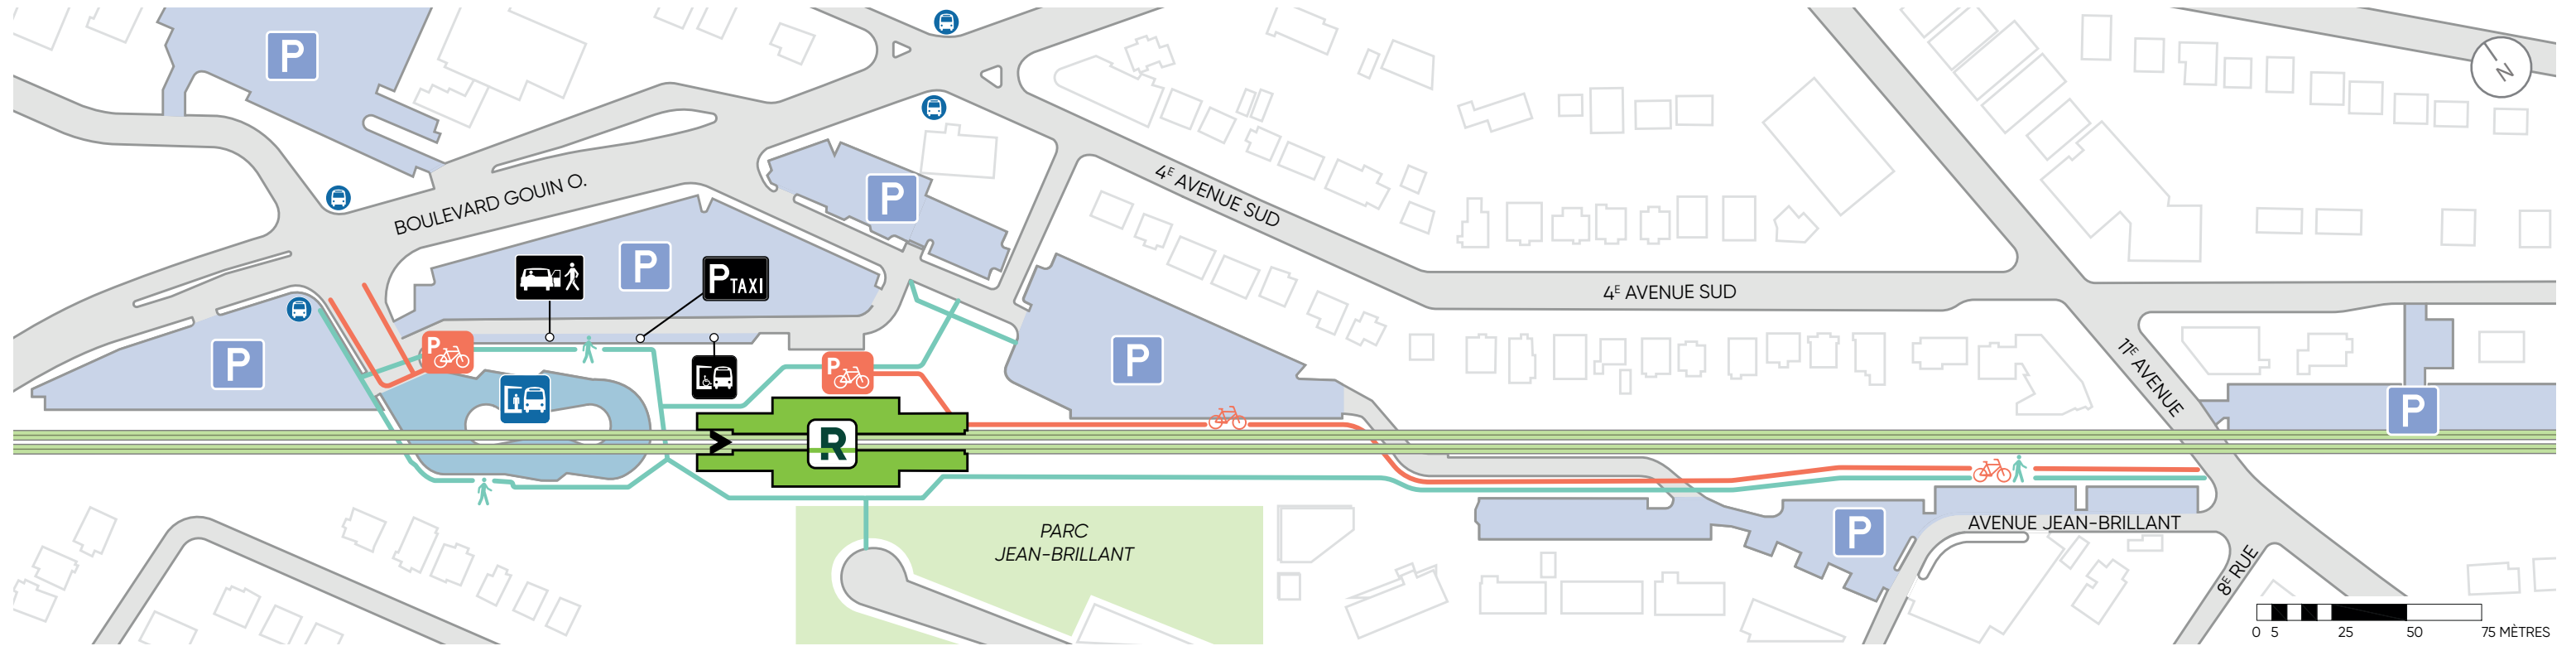

LÉGENDE

- | | | | | | |
|--|--|--|--------------------|--|---------------------------|
| | STATION PIERREFONDS-ROXBORO | | PISTE CYCLABLE | | STATIONNEMENT INCITATIF |
| | VOIES REM | | STATIONNEMENT VÉLO | | DÉPOSE-MINUTE |
| | CIRCULATION PIÉTONNE EN SURFACE | | ARRÊT D'AUTOBUS* | | STATIONNEMENTS POUR TAXIS |
| | ACCÈS PIÉTONNIER UNIVERSEL DE LA STATION | | QUAIS D'AUTOBUS | | TRANSPORT ADAPTÉ |

COUPE TRANSVERSALE

* LES ORGANISMES DE TRANSPORT PROCÈDENT ACTUELLEMENT À UNE REFORTE DE LEUR RÉSEAU EN VUE DE L'ARRIVÉE DU REM.

