

# STATION VILLE-DE-MONT-ROYAL


## PLAN D'IMPLANTATION (À TITRE INDICATIF)



### LÉGENDE

- STATION VILLE-DE-MONT-ROYAL
- VOIES REM
- DALLE STRUCTURALE POUR ACCÈS PIÉTONNIER
- CIRCULATION PIÉTONNE EN SURFACE
- ACCÈS PIÉTONNIER UNIVERSEL DE LA STATION
- PISTE CYCLABLE
- STATIONNEMENT VÉLO
- ARRÊT D'AUTOBUS\*
- TRANSPORT ADAPTÉ (EMPLACEMENT À DÉFINIR)

### COUPE TRANSVERSALE

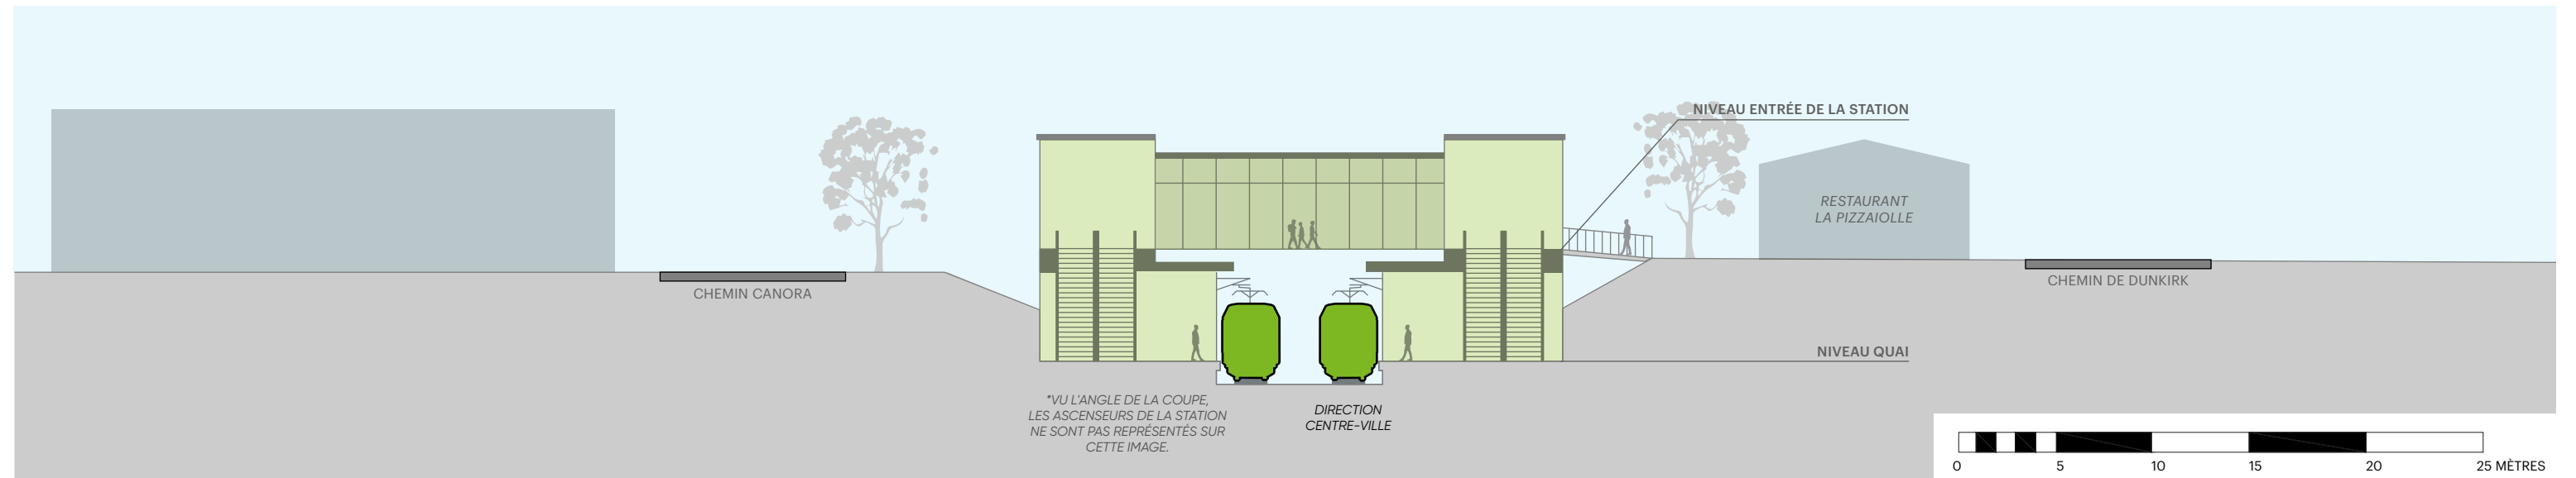

\* LES ORGANISMES DE TRANSPORT PROCÈDENT ACTUELLEMENT À UNE REFORTE DE LEUR RÉSEAU EN VUE DE L'ARRIVÉE DU REM.