


STATION SAINTE-DOROTHÉE


PLAN D'IMPLANTATION (À TITRE INDICATIF)

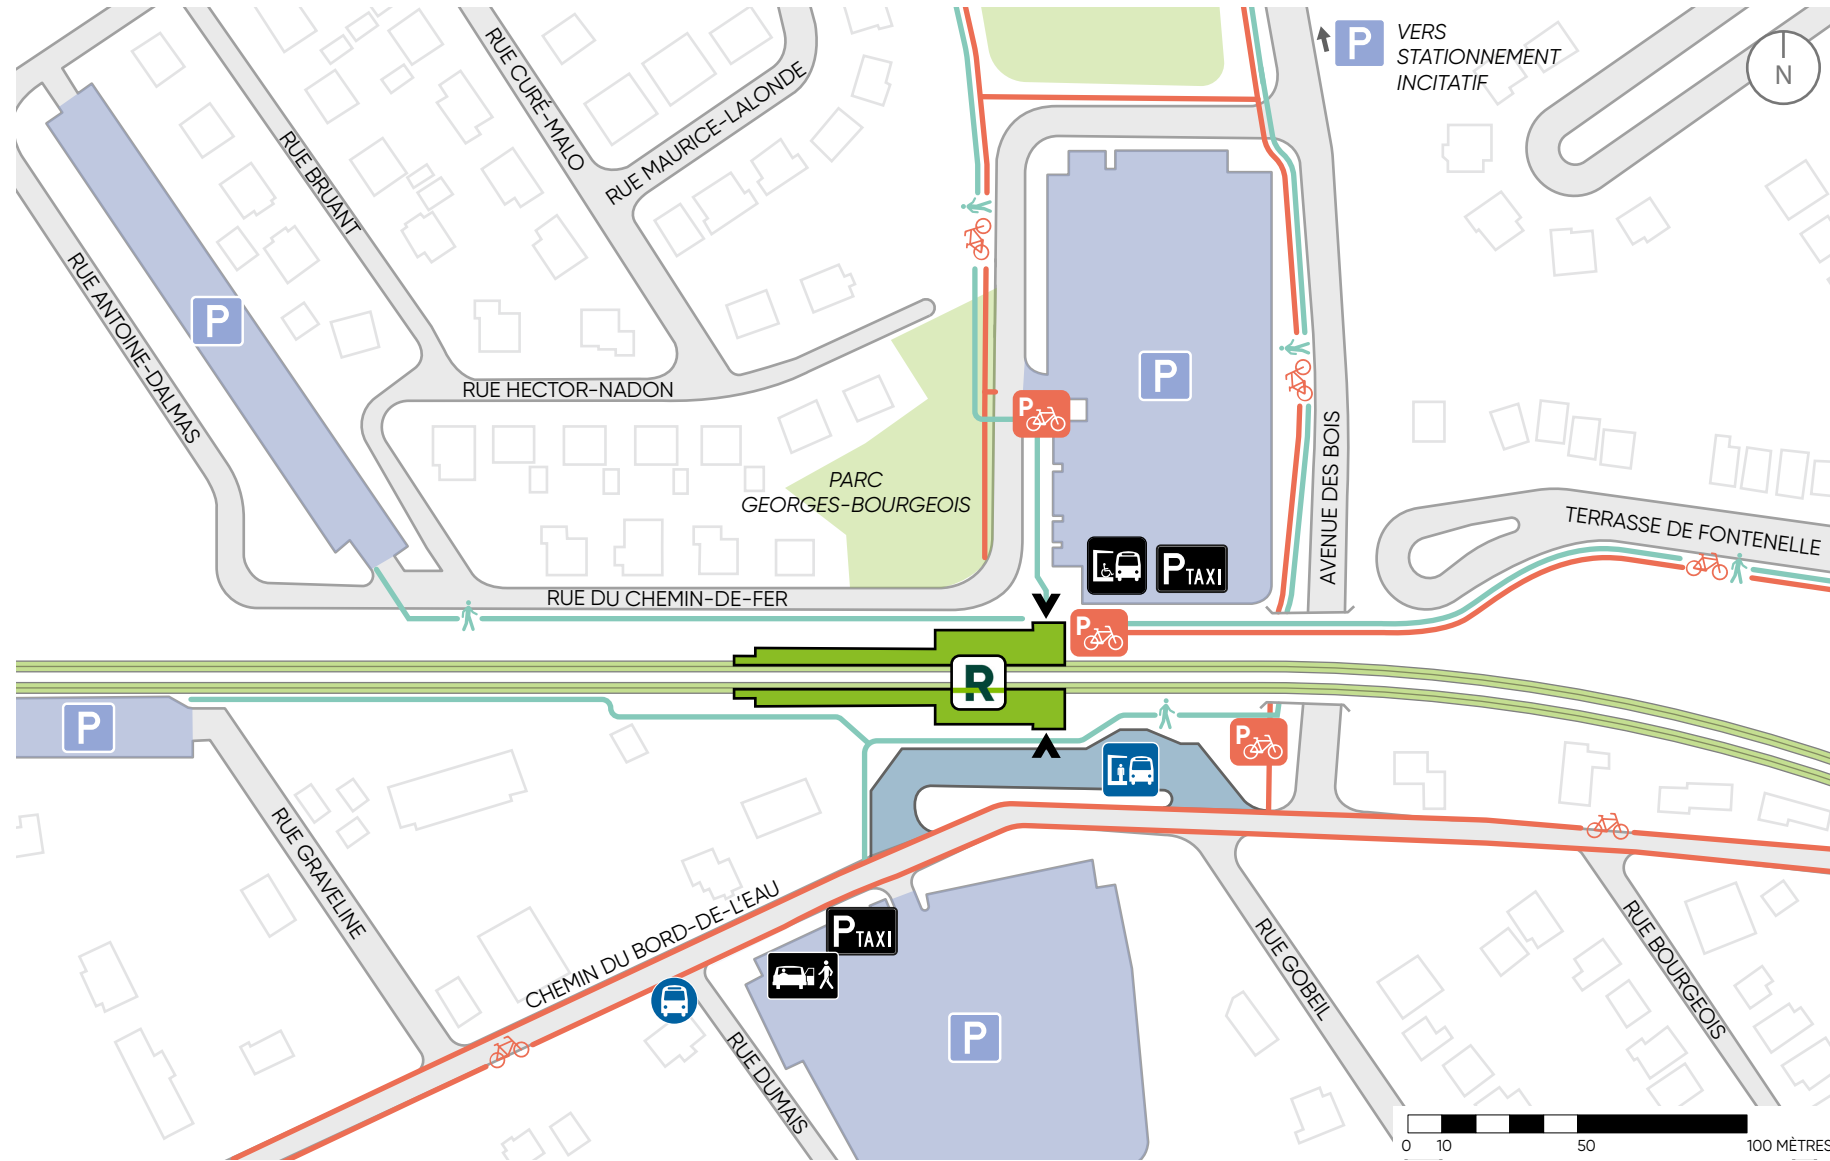

LÉGENDE

- STATION SAINTE-DOROTHÉE
- VOIES REM
- CIRCULATION PIÉTONNE EN SURFACE
- ACCÈS PIÉTONNIER UNIVERSEL DE LA STATION
- PISTE CYCLABLE
- STATIONNEMENT VÉLO
- ARRÊT D'AUTOBUS*
- QAIS D'AUTOBUS
- STATIONNEMENT INCITATIF
- DÉPOSE-MINUTE
- STATIONNEMENTS POUR TAXIS
- TRANSPORT ADAPTÉ

COUPE TRANSVERSALE

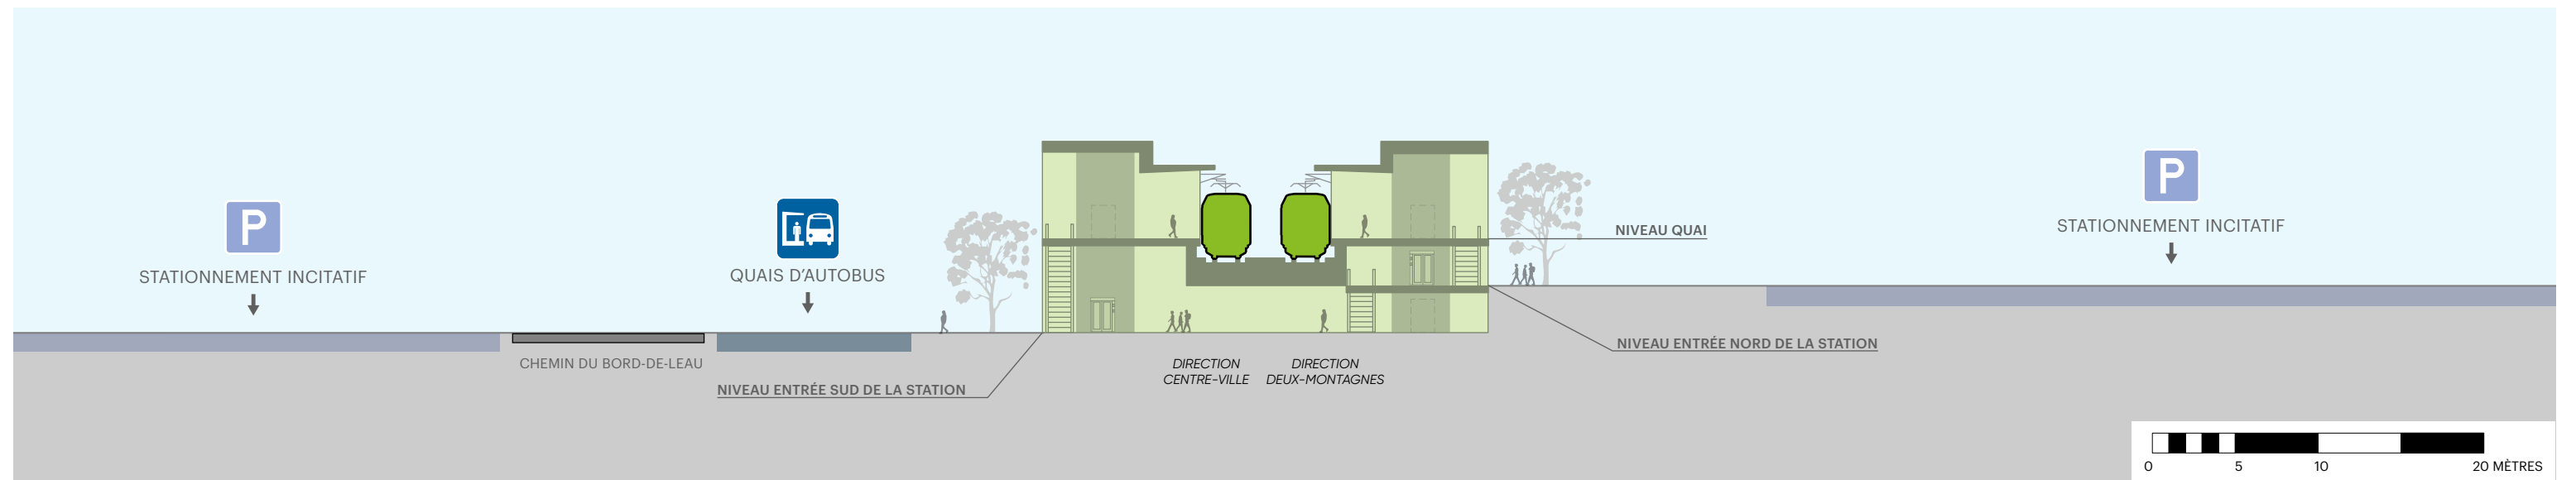

* LES ORGANISMES DE TRANSPORT PROCÈDENT ACTUELLEMENT À UNE REFORTE DE LEUR RÉSEAU EN VUE DE L'ARRIVÉE DU REM.