


STATION ÎLE-DES-SŒURS

PLAN D'IMPLANTATION (À TITRE INDICATIF)

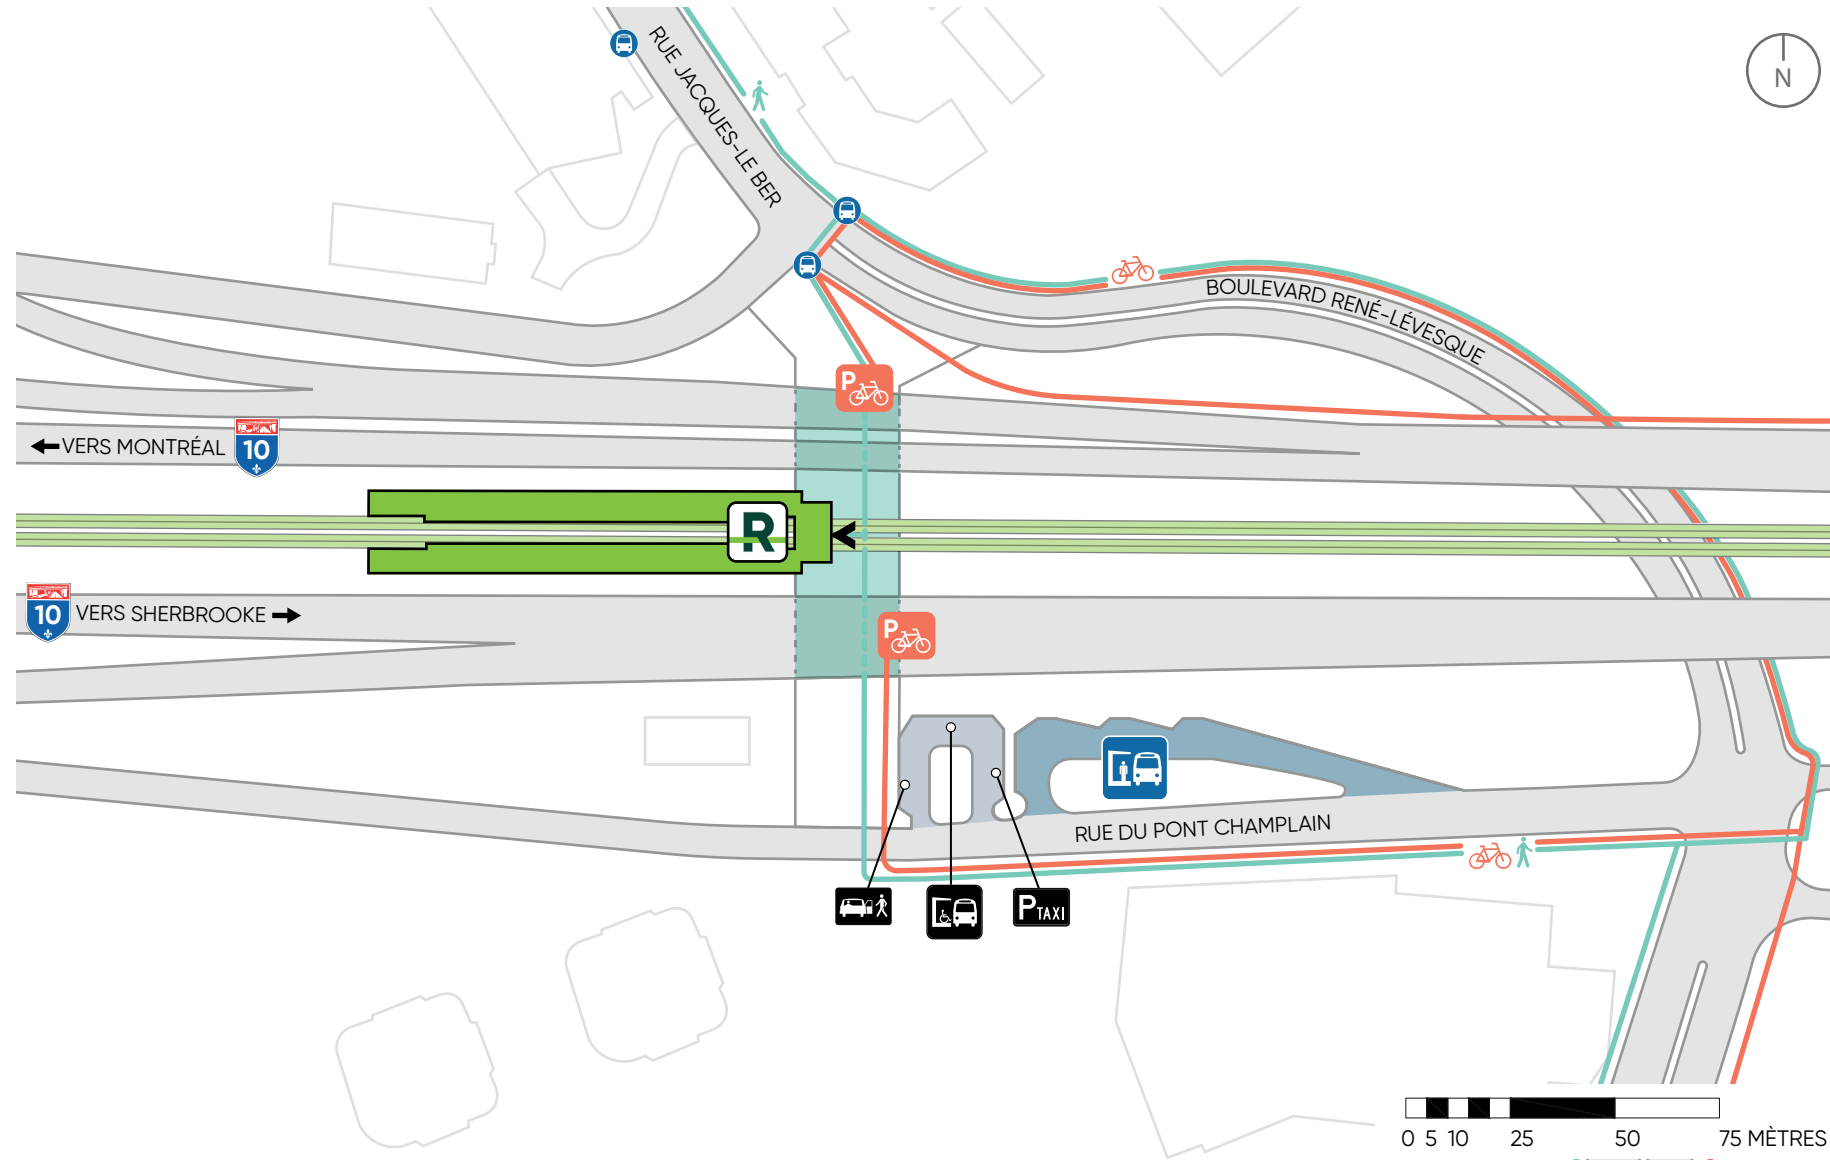


LÉGENDE

-  STATION ÎLE-DES-SŒURS
-  VOIES REM
-  CONNEXION SOUTERRAINE
-  CIRCULATION PIÉTONNE EN SURFACE
-  ACCÈS PIÉTONNIER UNIVERSEL DE LA STATION
-  PISTE CYCLABLE
-  STATIONNEMENT VÉLO
-  ARRÊT D'AUTOBUS*
-  QUAIS D'AUTOBUS
-  DÉPOSE-MINUTE
-  STATIONNEMENTS POUR TAXIS
-  TRANSPORT ADAPTÉ



COUPE TRANSVERSALE

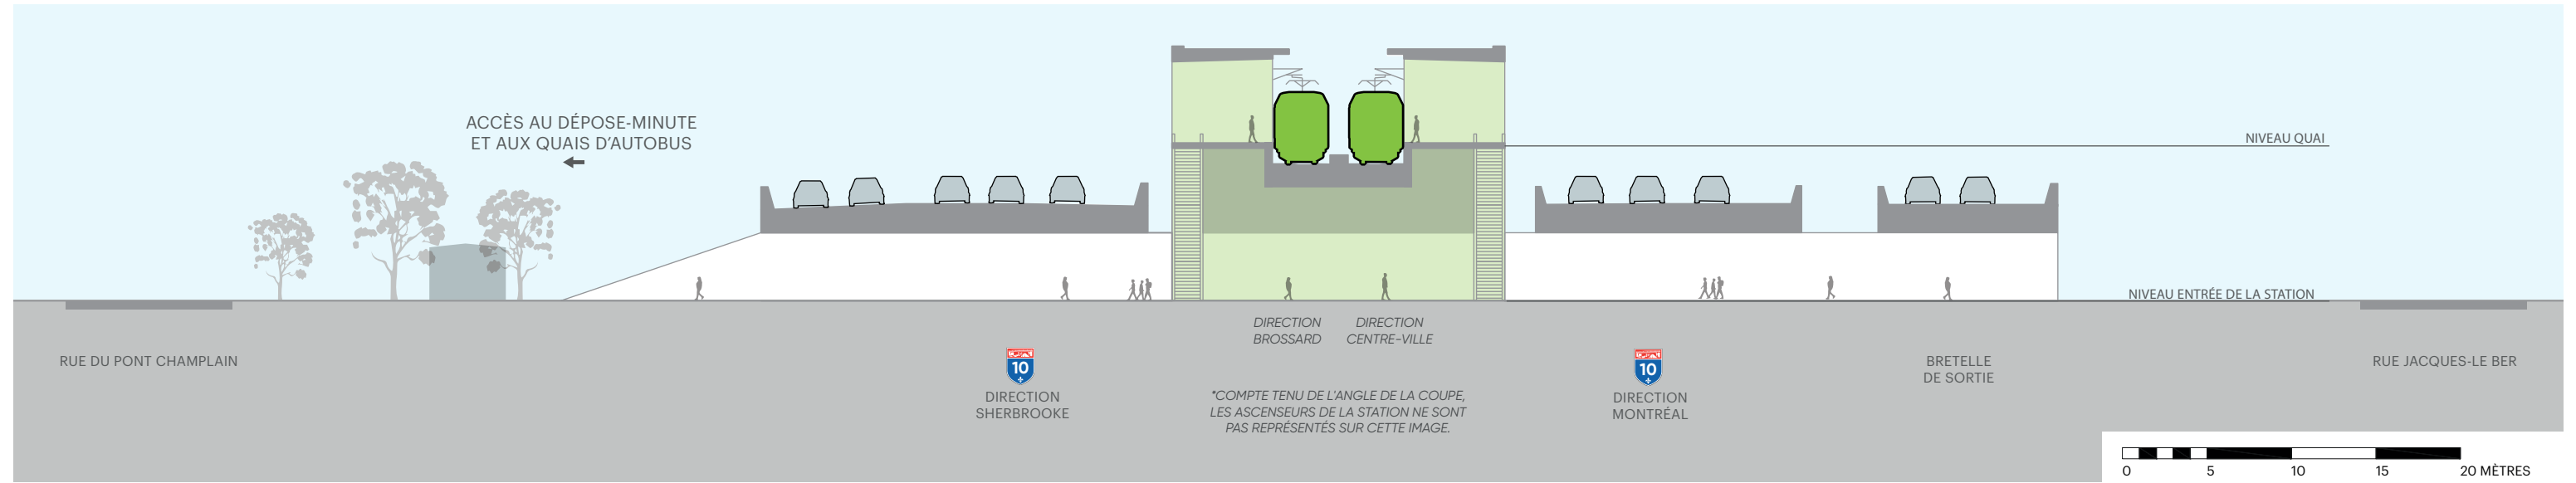

* LES ORGANISMES DE TRANSPORT PROCÈDENT ACTUELLEMENT À UNE REFORTE DE LEUR RÉSEAU EN VUE DE L'ARRIVÉE DU REM.

